

DEPARTEMENT DE L'AUDE

REVISION DU
PLAN LOCAL D'URBANISME


COMMUNE DE VILLEPINTE

PLAN DU RESEAU DE DISTRIBUTION DE
L'ELECTRICITE

PRESCRIPTION :
DEBAT SUR LE PADD :
ARRÊT :
ENQUÊTE PUBLIQUE :
APPROBATION :

6.4

Bureau d'études UrbaDoc
Chef de projet : Tony PERRONE
58, Avenue des Minimes
31200 TOULOUSE
05.34.42.02.91
contact@be-urbadoc.fr

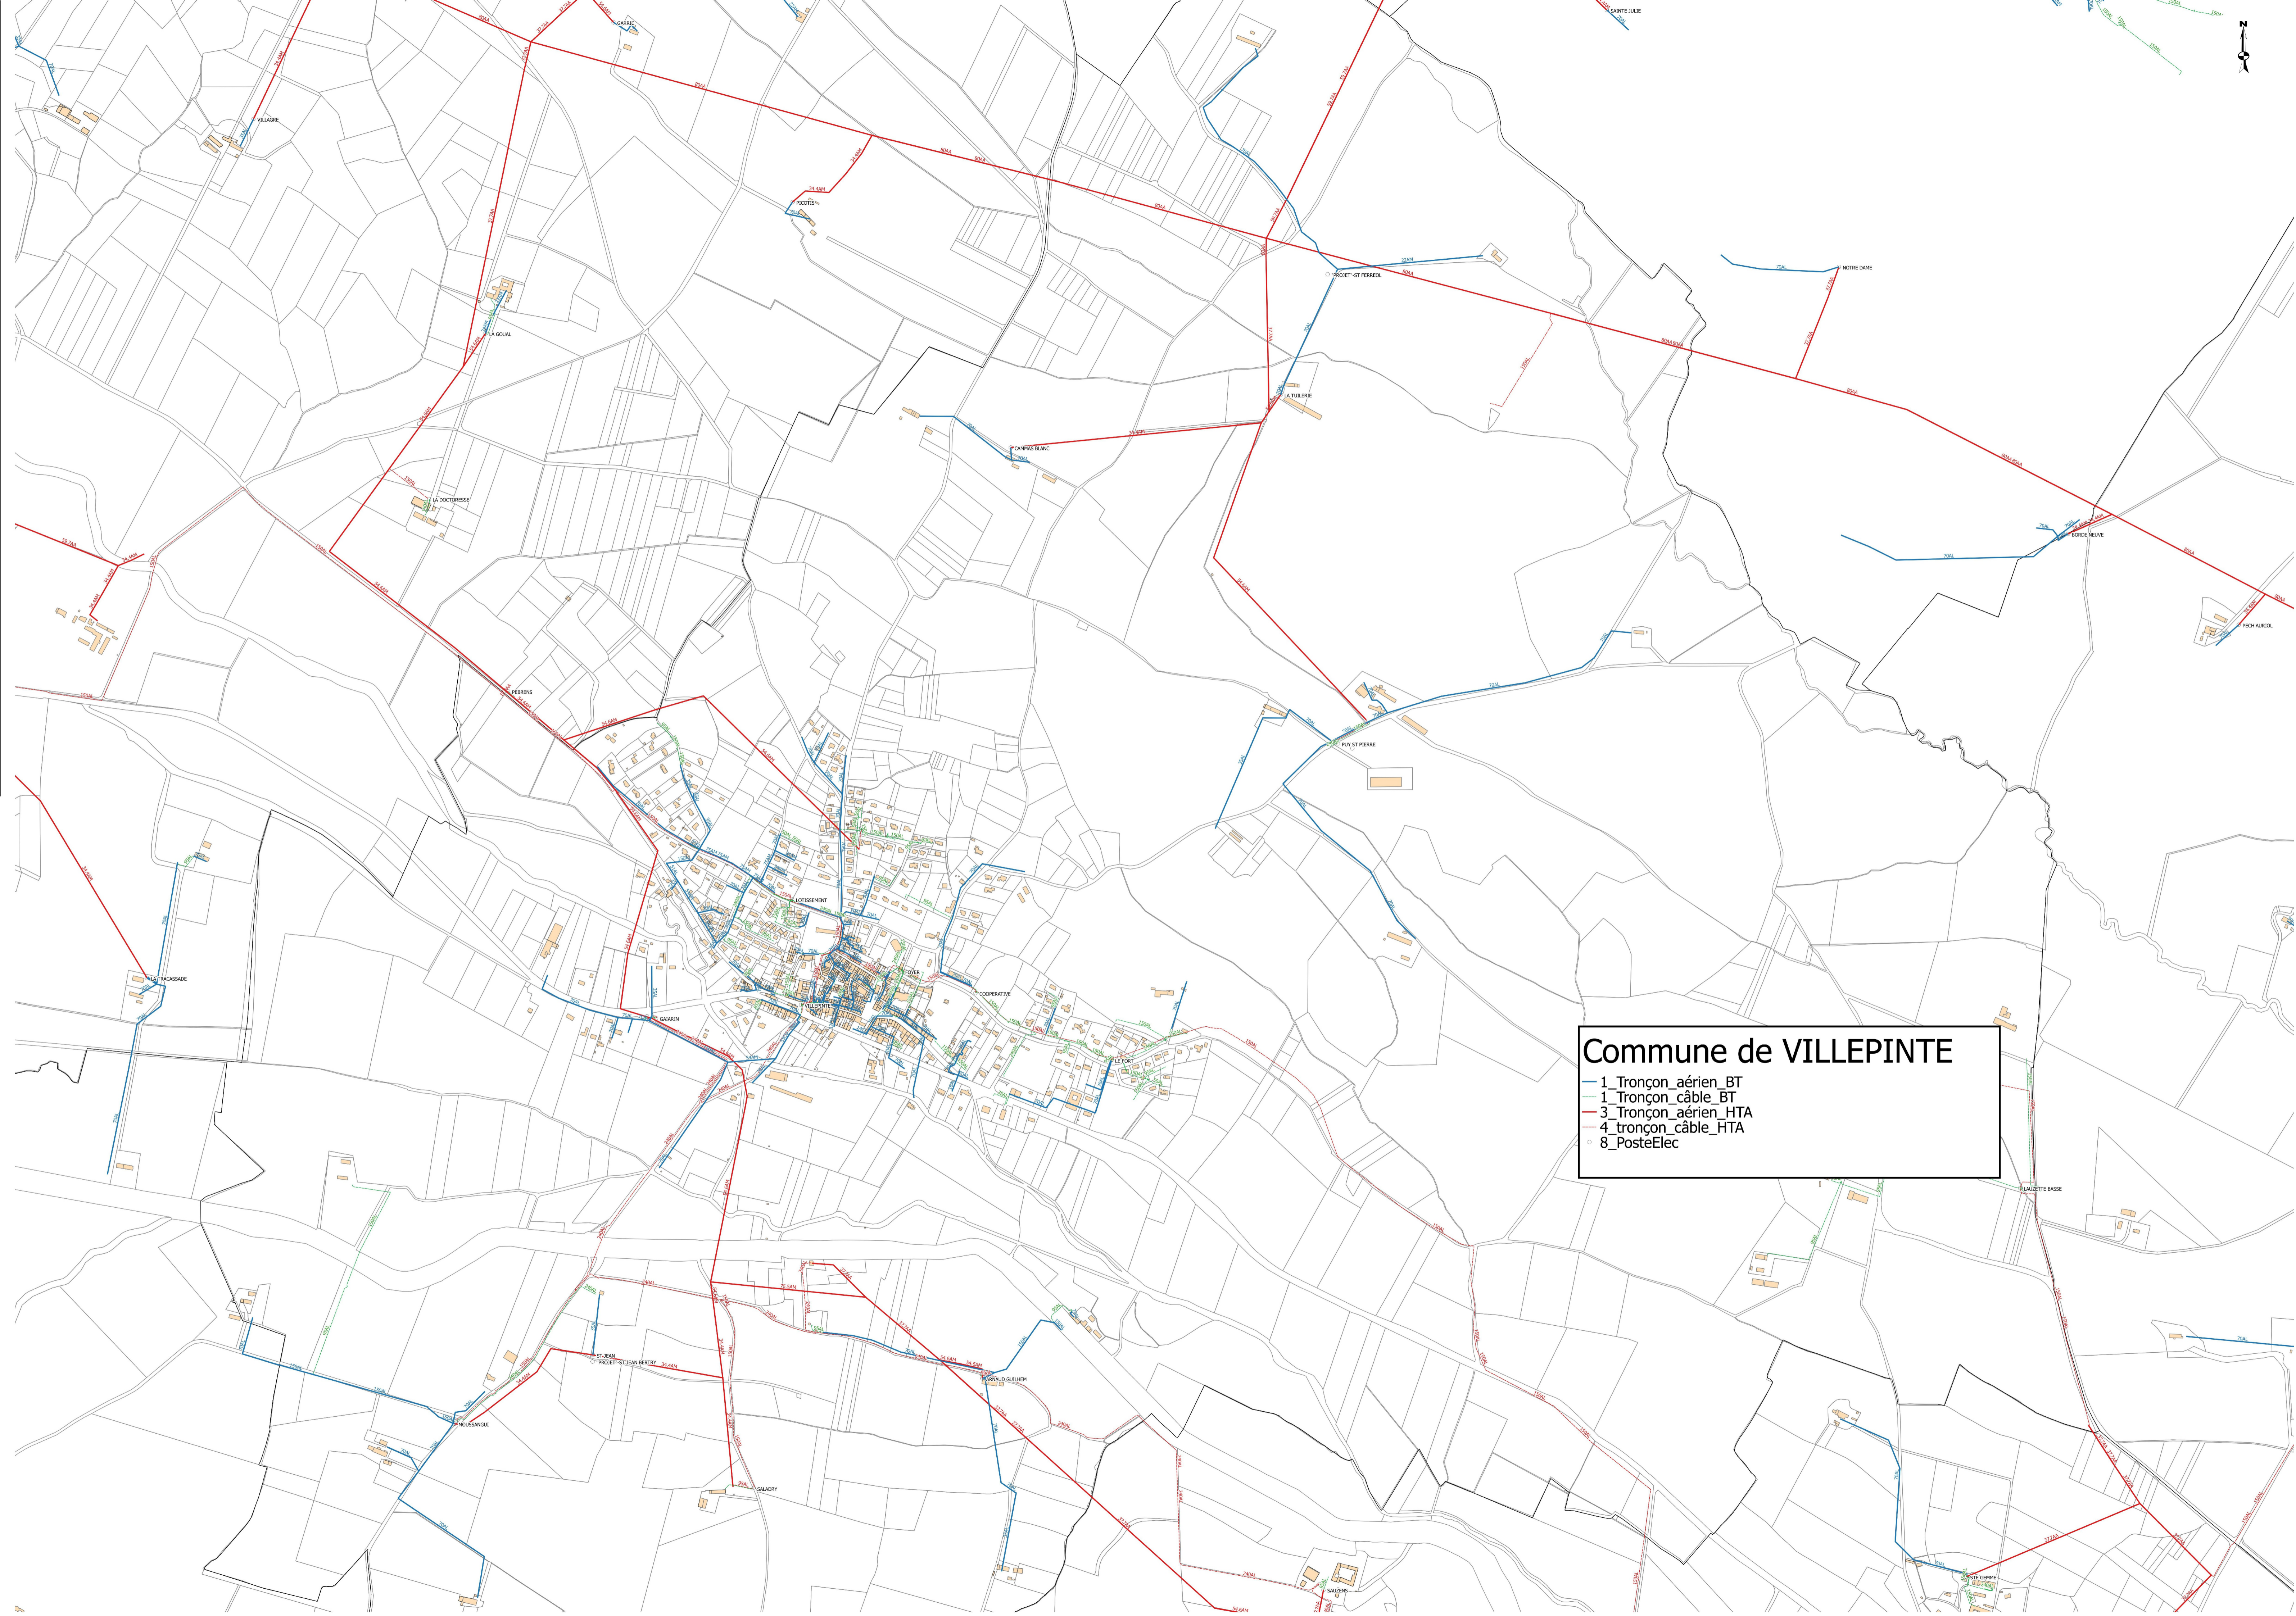

Commune de VILLEPINTE

- 1_Tronçon_aérien_BT
- 1_Tronçon_câble_BT
- 3_Tronçon_aérien_HTA
- 4_tronçon_câble_HTA
- 8_PosteElec